



ŘEZ B - B

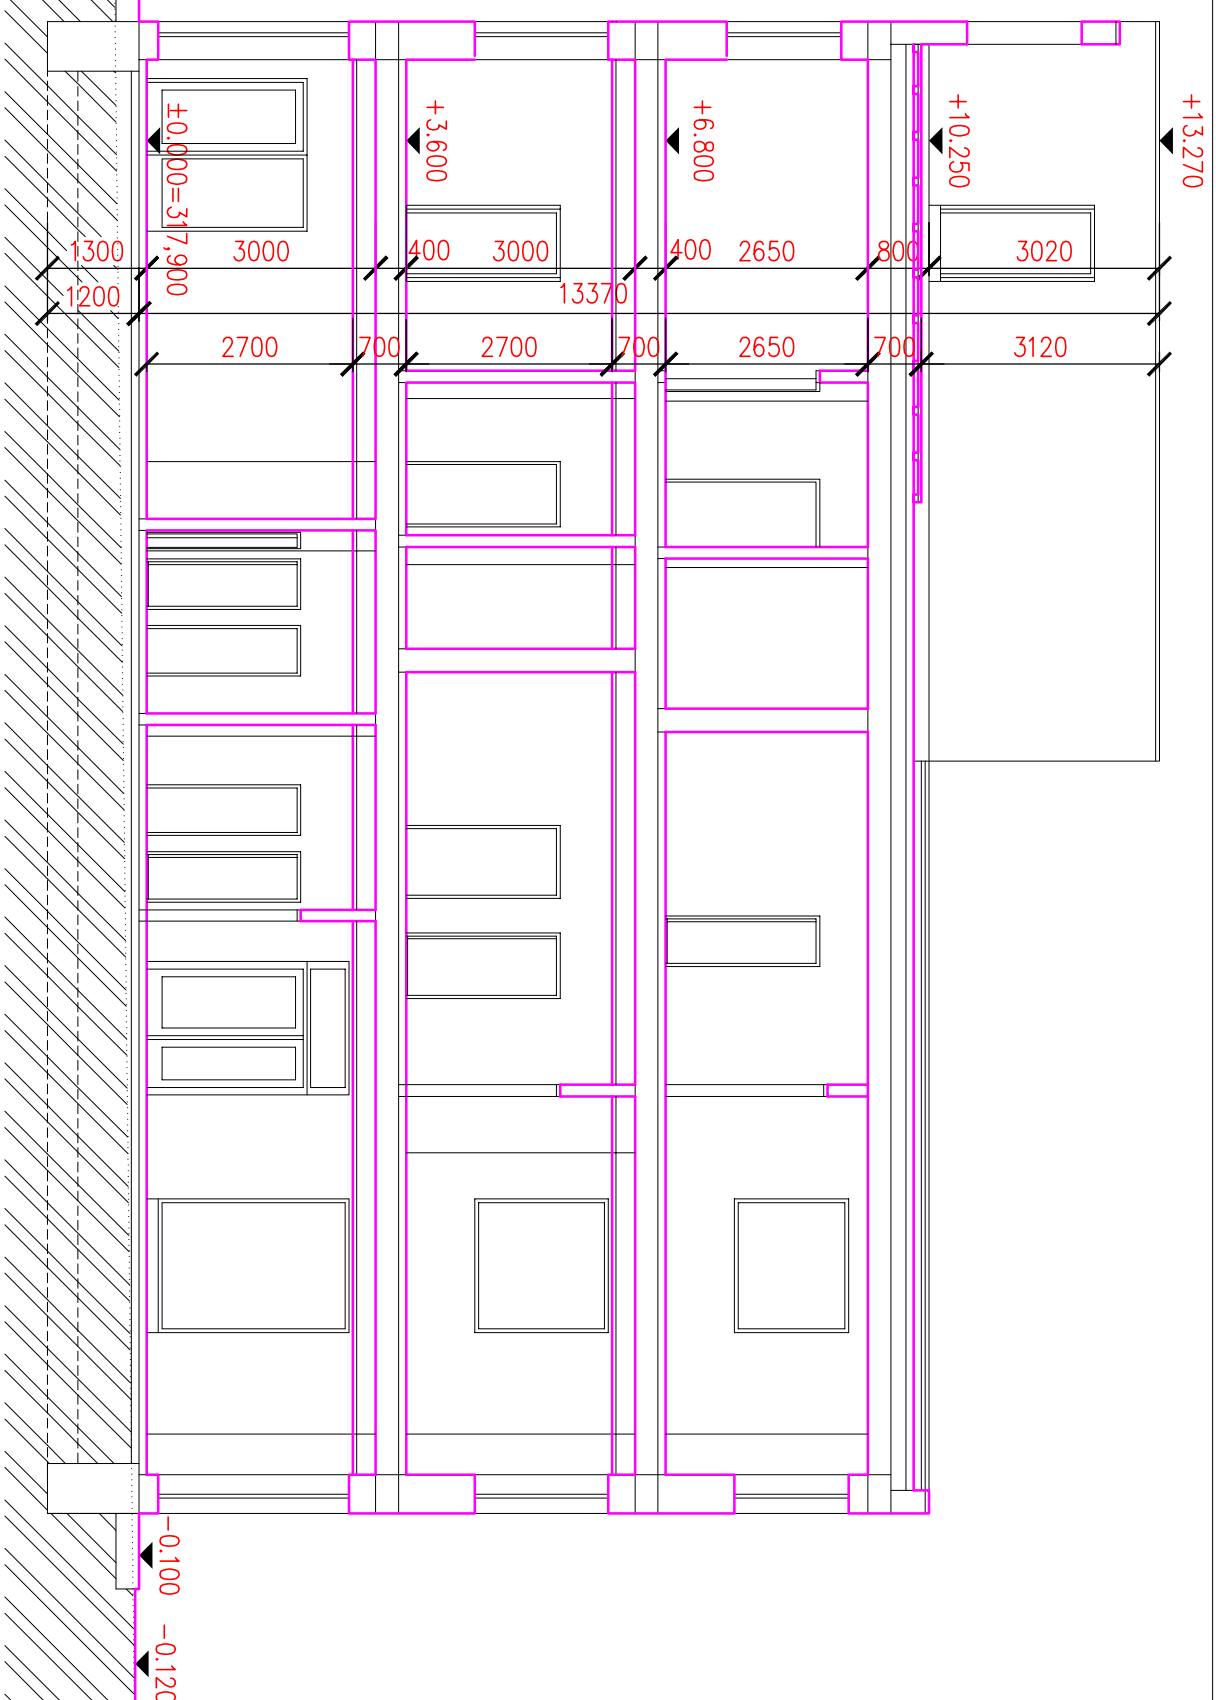

ŘEZ A - A

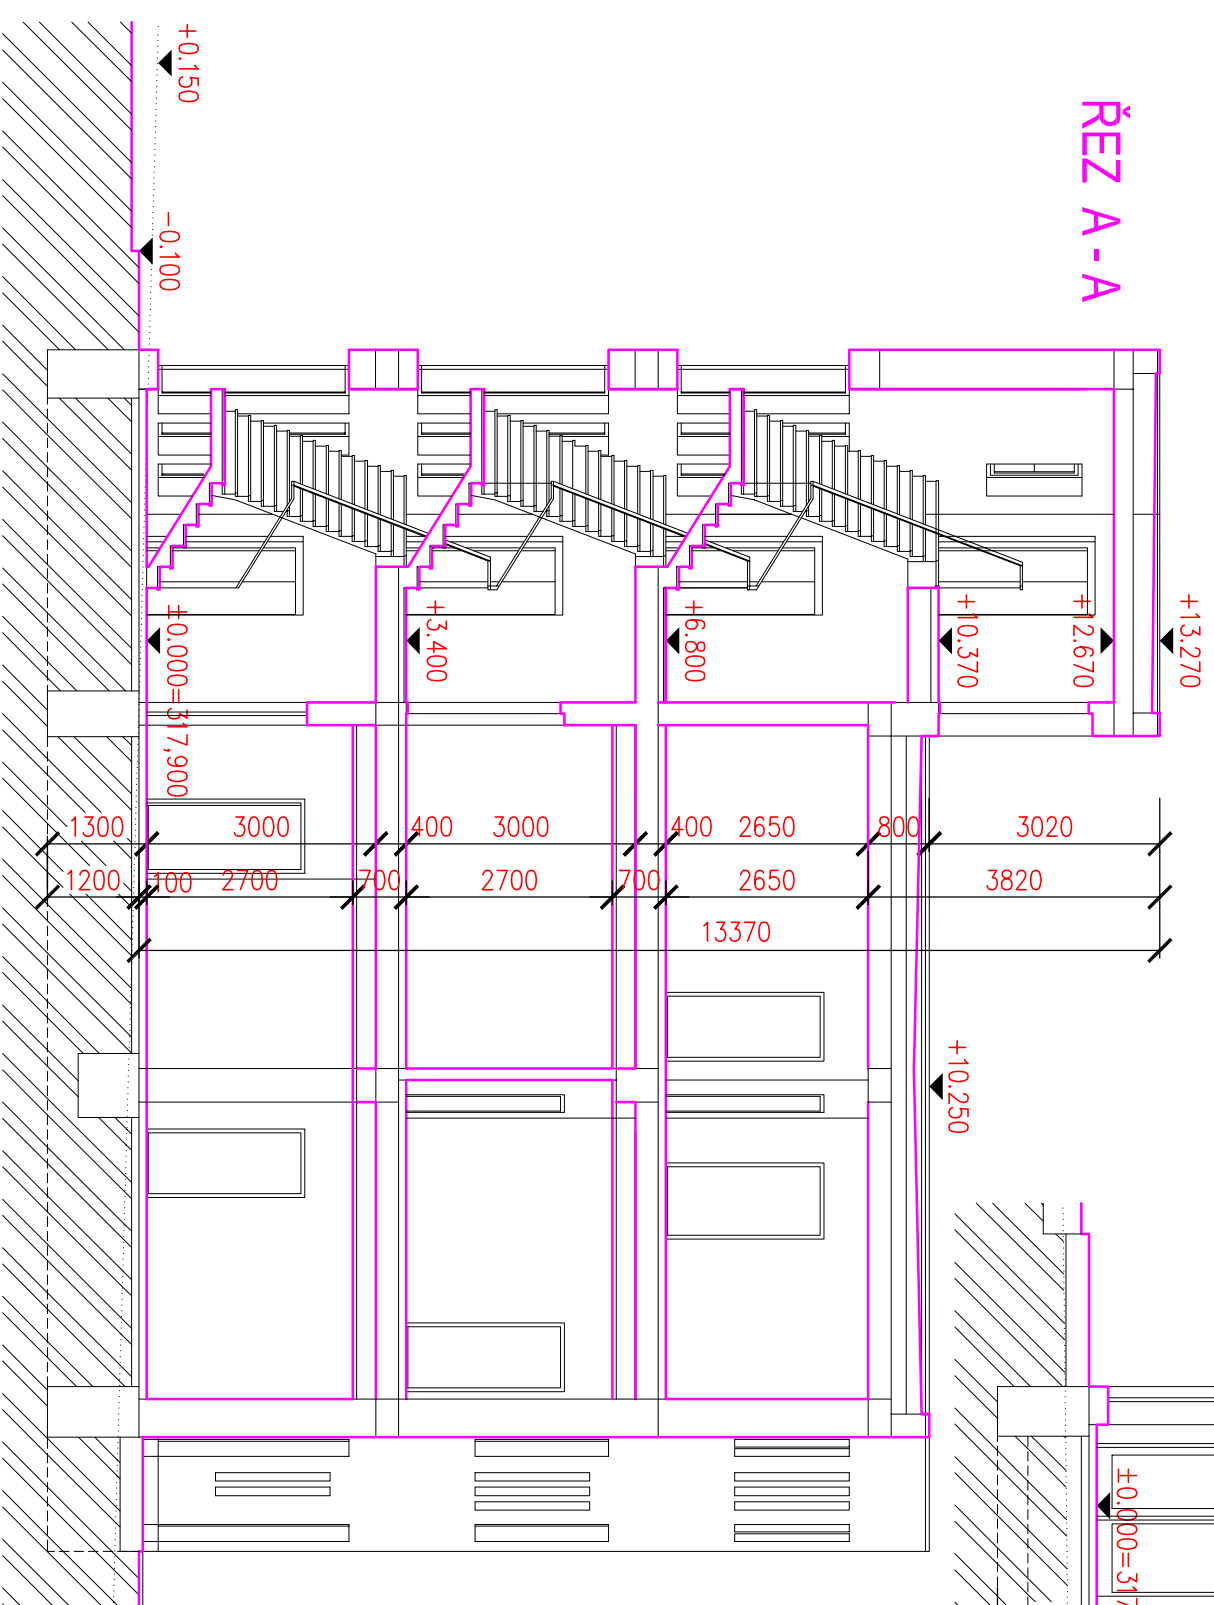

PARKOVIŠTĚ U KOMERČNÍ BANKY

±0 = 317,900 Bpv

KRFSILL	Ing.arch. Carbol	ZODP.PROJEKTANT	Ing.arch. Carbol
VYPRACOVAL	Ing.arch. Carbol		
INVESTOR	BASPRO s.r.o., Dolní 1521/8, 742 21 Koprivnice		
STAVBA	Polyfunkční dům, parc.č. 742, 740/1, 740/14, k.ú. Koprivnice		
Objekt	Novostavba polyfunkčního domu, ul. Čs. armády-Kadláčkova		
Č. ZÁKAZKY	2374/007/16		
MĚŘÍTKO	1 : 100		
Obsah	Řezy A - A, B - B		C.105

CARTIS

ARCHITEKTONICKÉ, REKLAMNÍ, TECHNICKÉ
až po ÚPRAVY VEŠKERÝCH
SARBOH
Ing. Arch. FEBROUŠ ZÁŘEŠ
Starobálská 56, 700 30 OSTRAVA - ZÁŘEŠ

POČET LÍSTKŮ

Datum Únor 2016

STUPĚŇ studie

Č. ZÁKAZKY 2374/007/16

MĚŘÍTKO 1 : 100

Obsah Řezy A - A, B - B C.105