
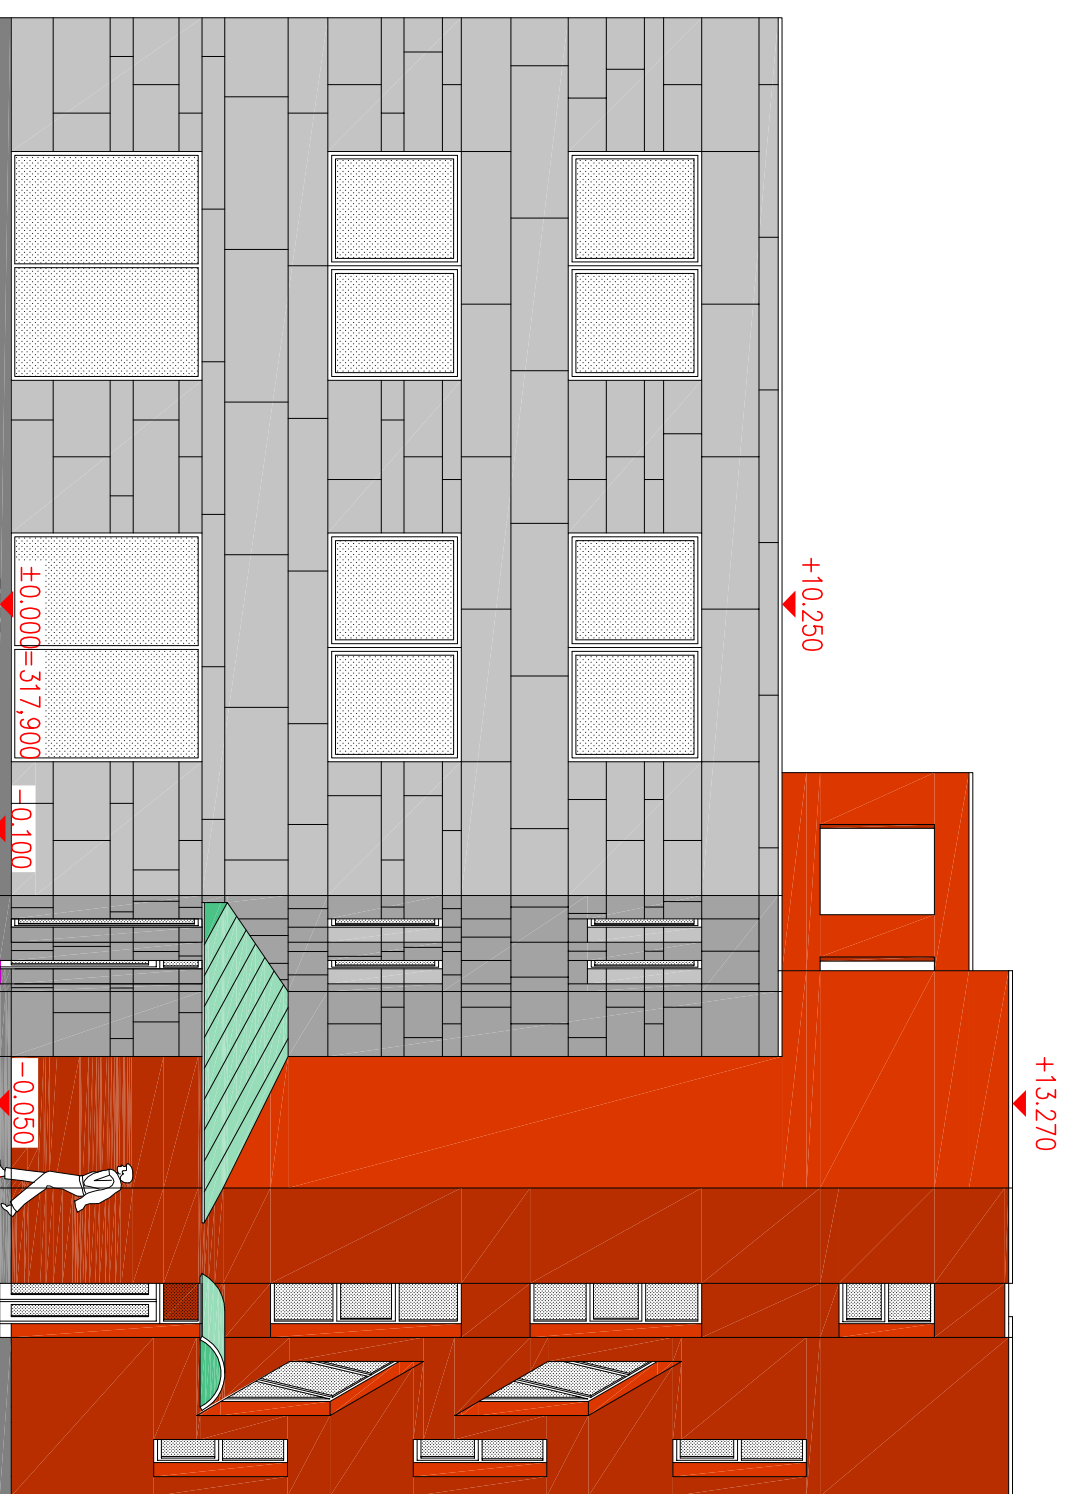


POHLED SEVEROVÝCHODNÍ

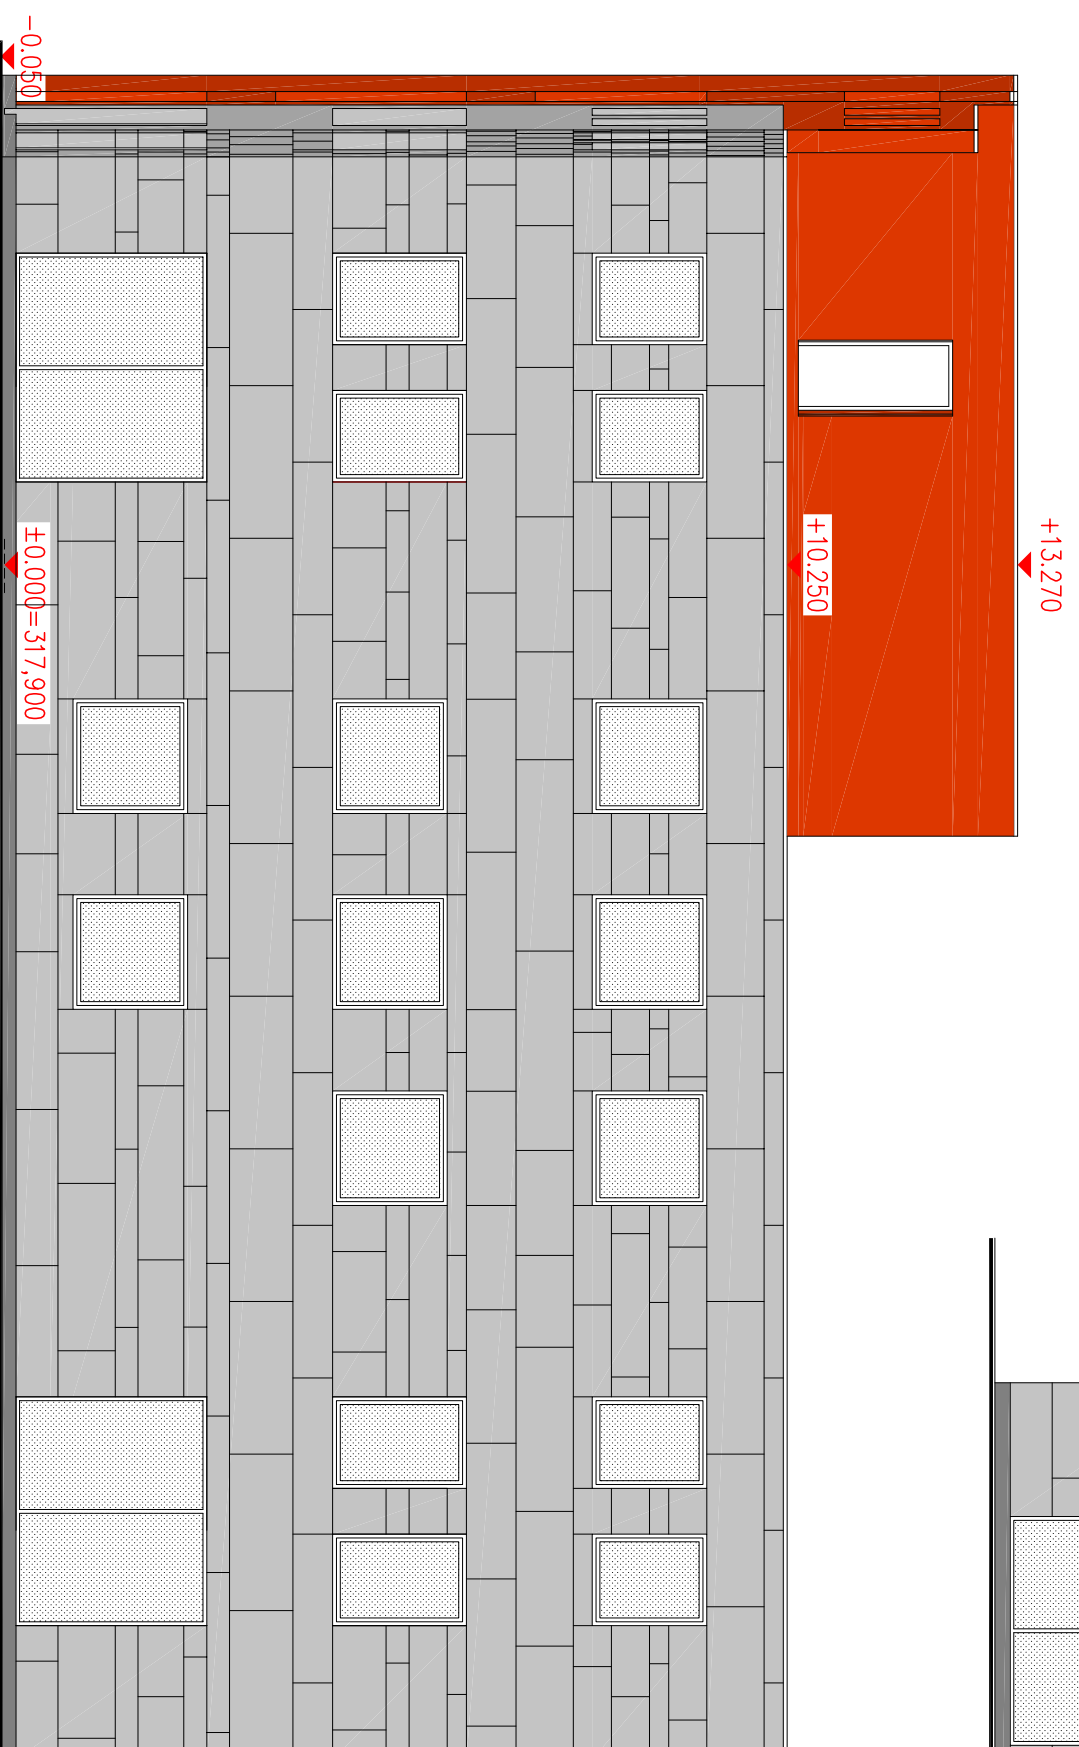

POHLED SEVEROZÁPADNÍ

±0 = 317,900 Bpv

KRFSIL	Ing.arch.Carbol	ZODD,PROJEKTANT	Ing.arch.Carbol	
VYPRACOVAL	Ing.arch.Carbol			
INVESTOR	BASPRO s.r.o., Dolní 1521/8, 742 21 Koprivnice			ARCHITECTONICKÉ, REKLAMNÍ, TECHNICKÉ a.s. Ing. ARIEL FLEBOMIR ŠARBO Starobělská 56, 700 30 OSTRAVA - ZÁBRHEH
STAVBA	Polyfunkční dům, parc.č. 742, 740/1, 740/14, k.ú. Koprivnice			POČET LÍŠ 2
	Novostavba polyfunkčního domu, ul. Čs. armády-Kadláčkova			DÁTUM Únor 2016
				STUPĚŇ studie
				Č. ZÁKAZKY 2374/007/16
				MĚŘÍTKO 1 : 100
Obsah	Pohled SZ a SV			ČÍSLO VÝKRESU C.107