


POHLED JIHOVÝCHODNÍ

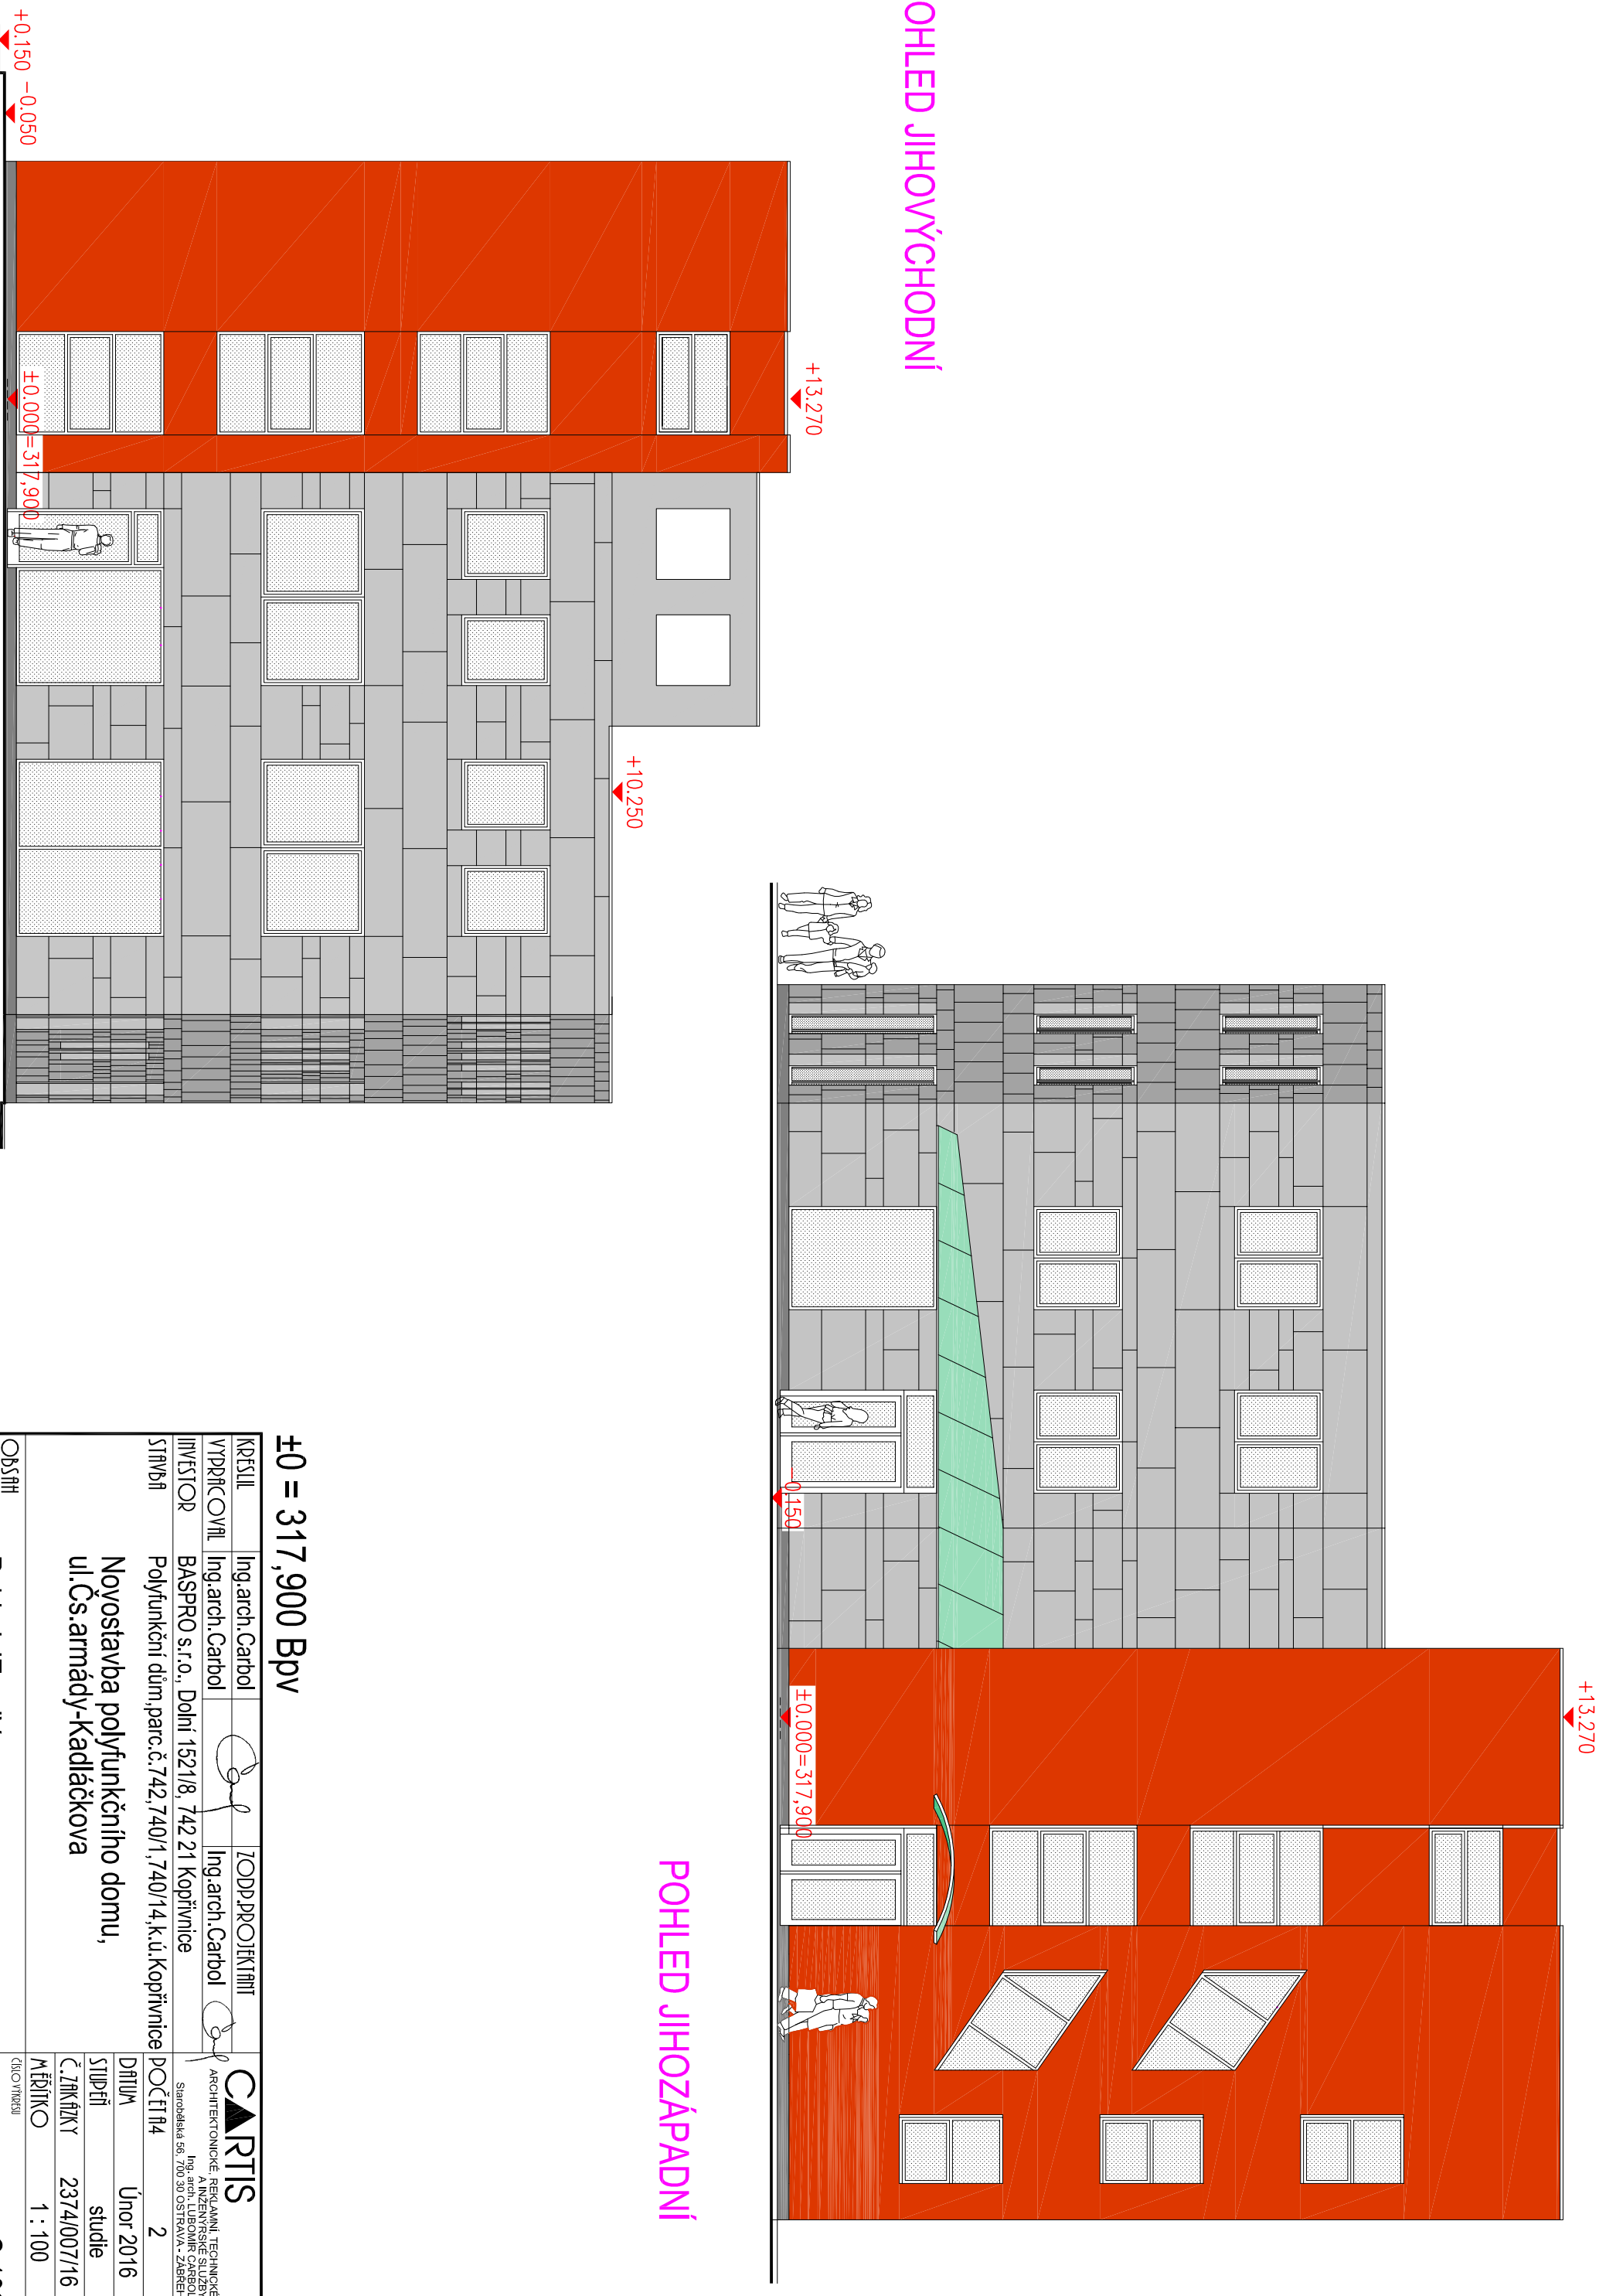

POHLED JIHOZÁPADNÍ

±0 = 317,900 Bpv

KRFSIL	Ing.arch. Carbol	ZODP.PROJEKTANT	Ing.arch. Carbol
VYPRACOVAL	Ing.arch. Carbol		
INVESTOR	BASPRO s.r.o., Dolní 1521/8, 742 21 Koprivnice		
STAVBA	Polyfunkční dům, parc.č. 742, 740/1, 740/14, k.ú. Koprivnice		
POČET L14	2		
DATUM	Únor 2016		
STUPEŇ	studie		
Č. ZÁKAZKY	2374/007/16		
MĚŘÍTKO	1 : 100		
Obsah	Pohled JZ a JV		C.106

CARTIS

ARCHITEKTONICKÉ, REKLAMNÍ, TECHNICKÉ
KONSTRUKČNÍ A FOTOTECHNICKÉ PRÁCE
Ing. Arch. F. LIBROVÍK SÁRBOH
Smarobská 56, 700 30 OSTRAVA - ZÁBRHEH